


PLANTA PAV. TÉRREO

Escala 1/75


CENTRAL TÉCNICA  
ESTÚDIO A  
ESTÚDIO B

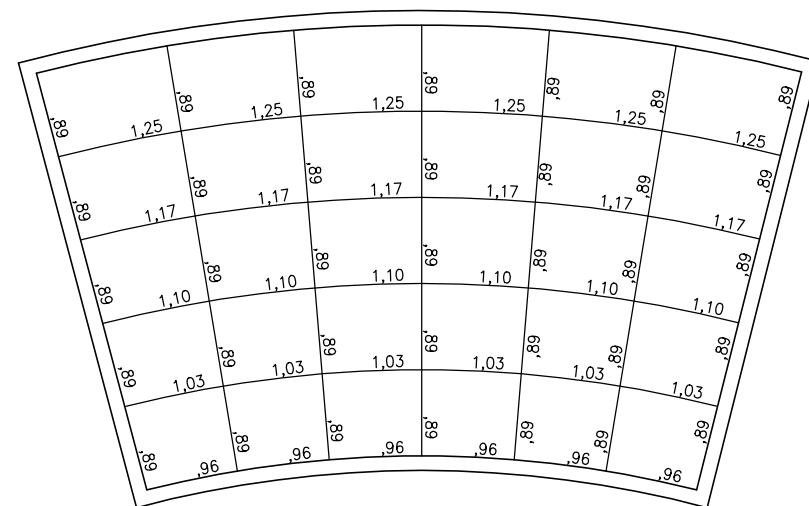

ESTÚDIO B

Escala 1/75


DETALHE DO GRID DO TETO

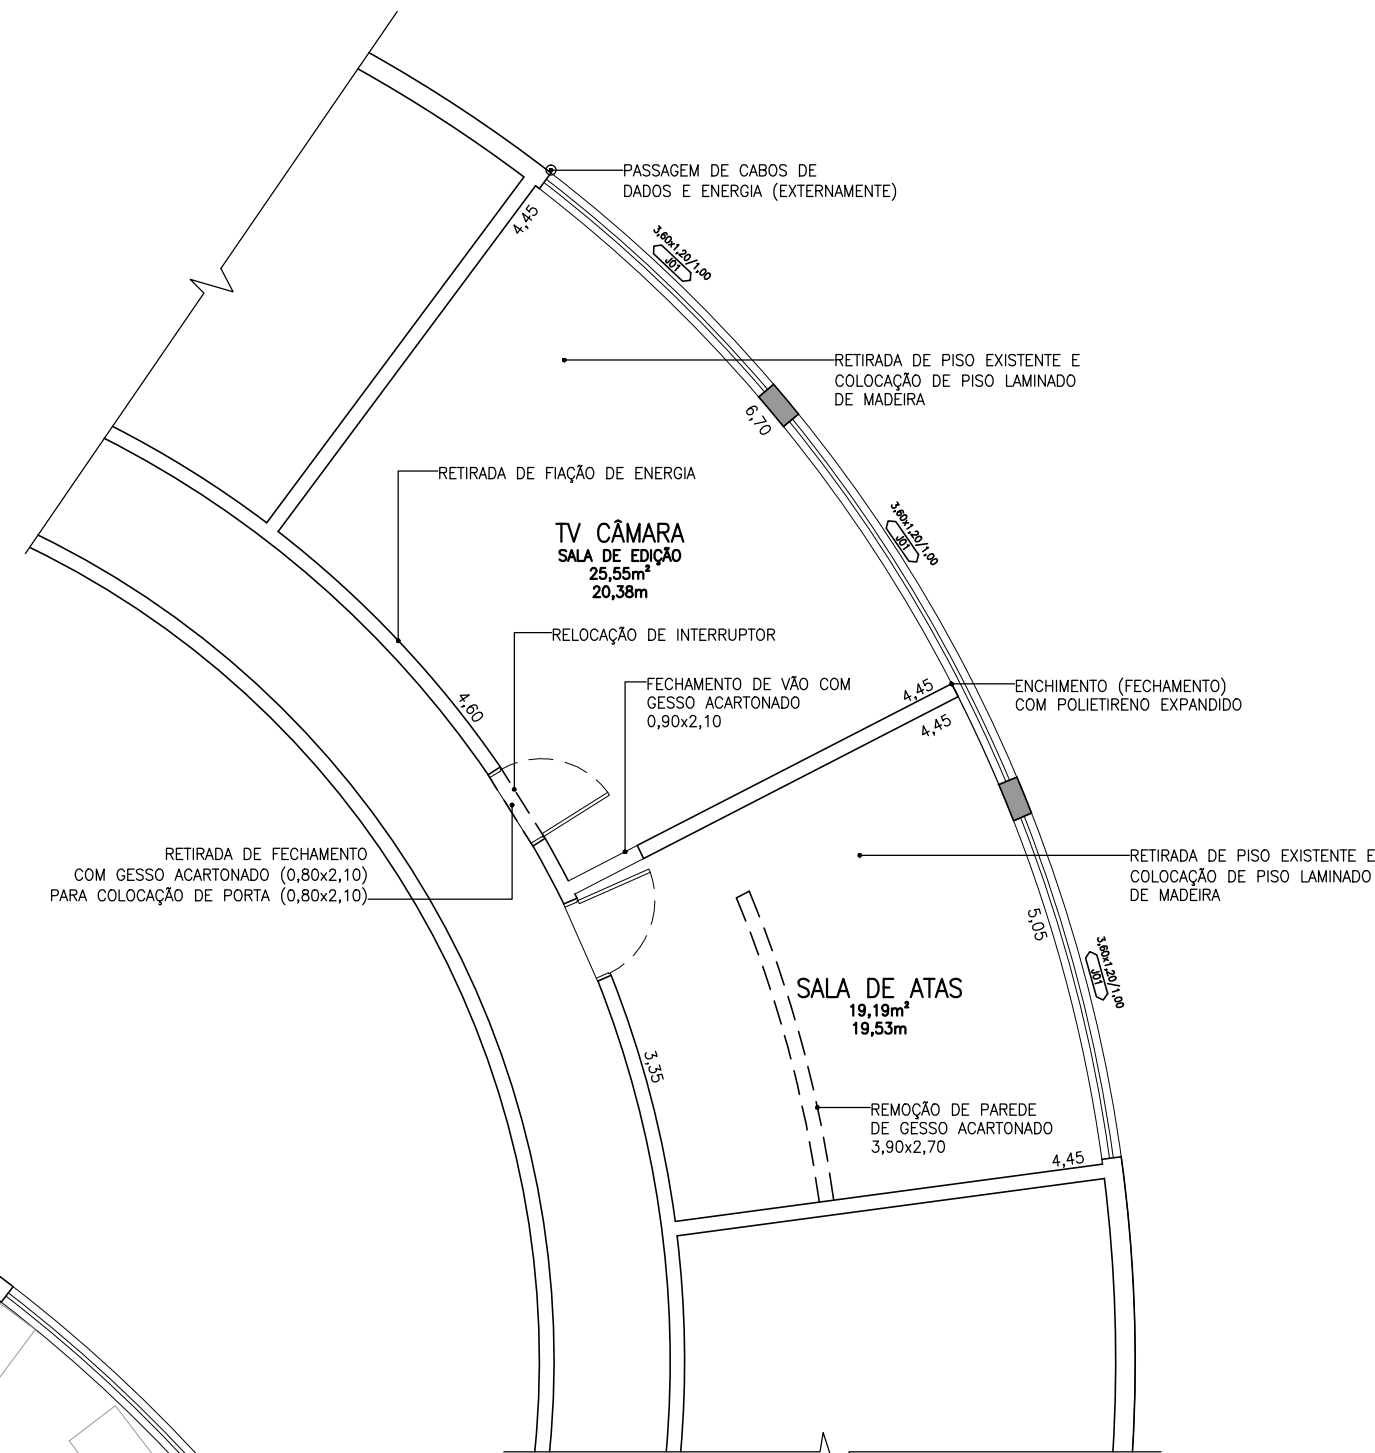

PLANTA PAV. SUPERIOR

Escala 1/75


SALA DE EDIÇÃO  
SALA DE ATAS

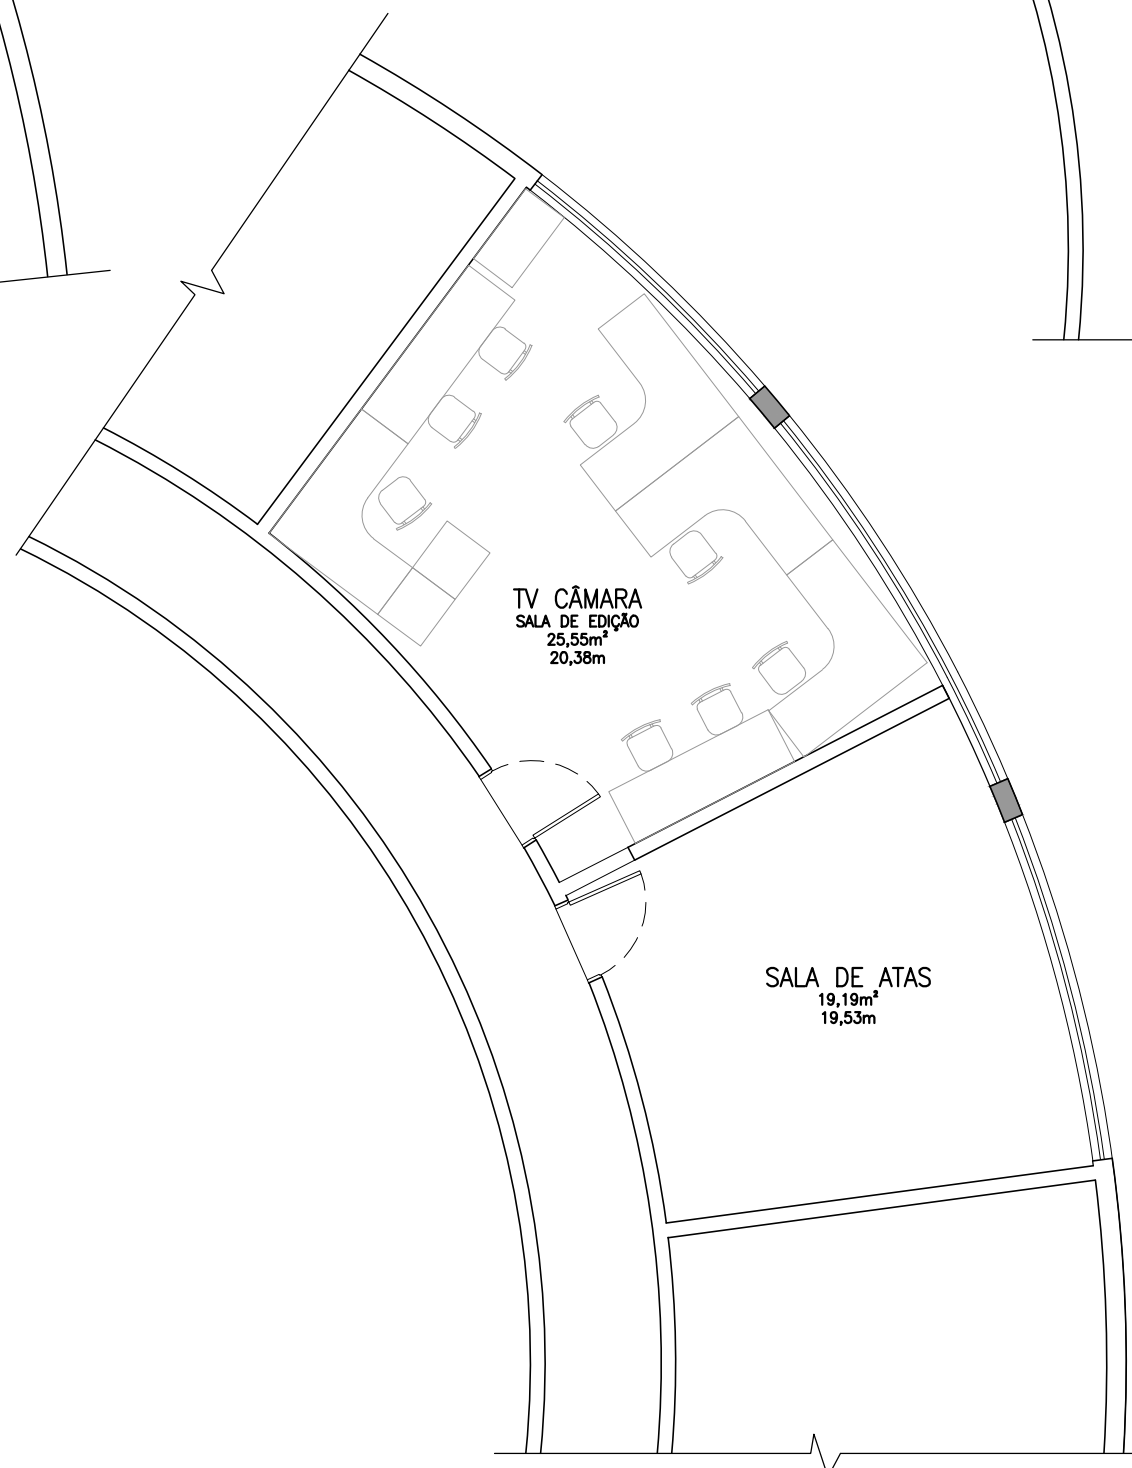

PLANTA PAV. SUPERIOR (LAYOUT)

Escala 1/75

SALA DE EDIÇÃO  
SALA DE ATAS

REVISÃO	OBSERVAÇÃO	DATA
<div><div><b>Vale Consultoria e Projetos</b></div><div><b>Simone Pereira</b> Arquiteta Tel.: (12) 30292030 (12) 91682922 email: simone@valeprojetos.com.br</div><div>Rua Francisca Maria de Jesus, 347 Sala 212A - Floradas de São José Edifício Atrium Offices São José dos Campos/SP Cep: 12230-083</div></div>		
Contratante:	CÂMARA MUNICIPAL DE JACAREÍ	Folha: 01/01
Empreendimento:	TV CÂMARA DE JACAREÍ	Data: 02/05/2011
Local:	PRAÇA DOS TRÊS PODERES, 74 - CENTRO - JACAREÍ/SP	Escala: 1:75
Projeto:	PLANTA CENTRAL TÉCNICA, ESTÚDIO A, B, SALA DE EDIÇÃO E SALA DE ATAS	Arquivo: ESTUDIOTVCAMARA_R1